


ЭКСПЛИКАЦИЯ к генплану

номер	наименование	примечание
1	жилой дом, проект 94А-с	
2	беседка на 8 человек	
3	парковка	
4	въездные ворота	
5	калитка	
6	огород	
7	детская площадка	
8	клумба	
9	цветник	
10	площадка для отдыха со скамьей	
11	светильники	
12	деревья хвойных пород	
13	деревья лиственных пород	
14	кустарник	
15	плодовые деревья	
16	посадки туи	
17	отмостка вокруг дома	
18	газон	
19	дорожки насыпные	
20	дорожки декоративные из плит	

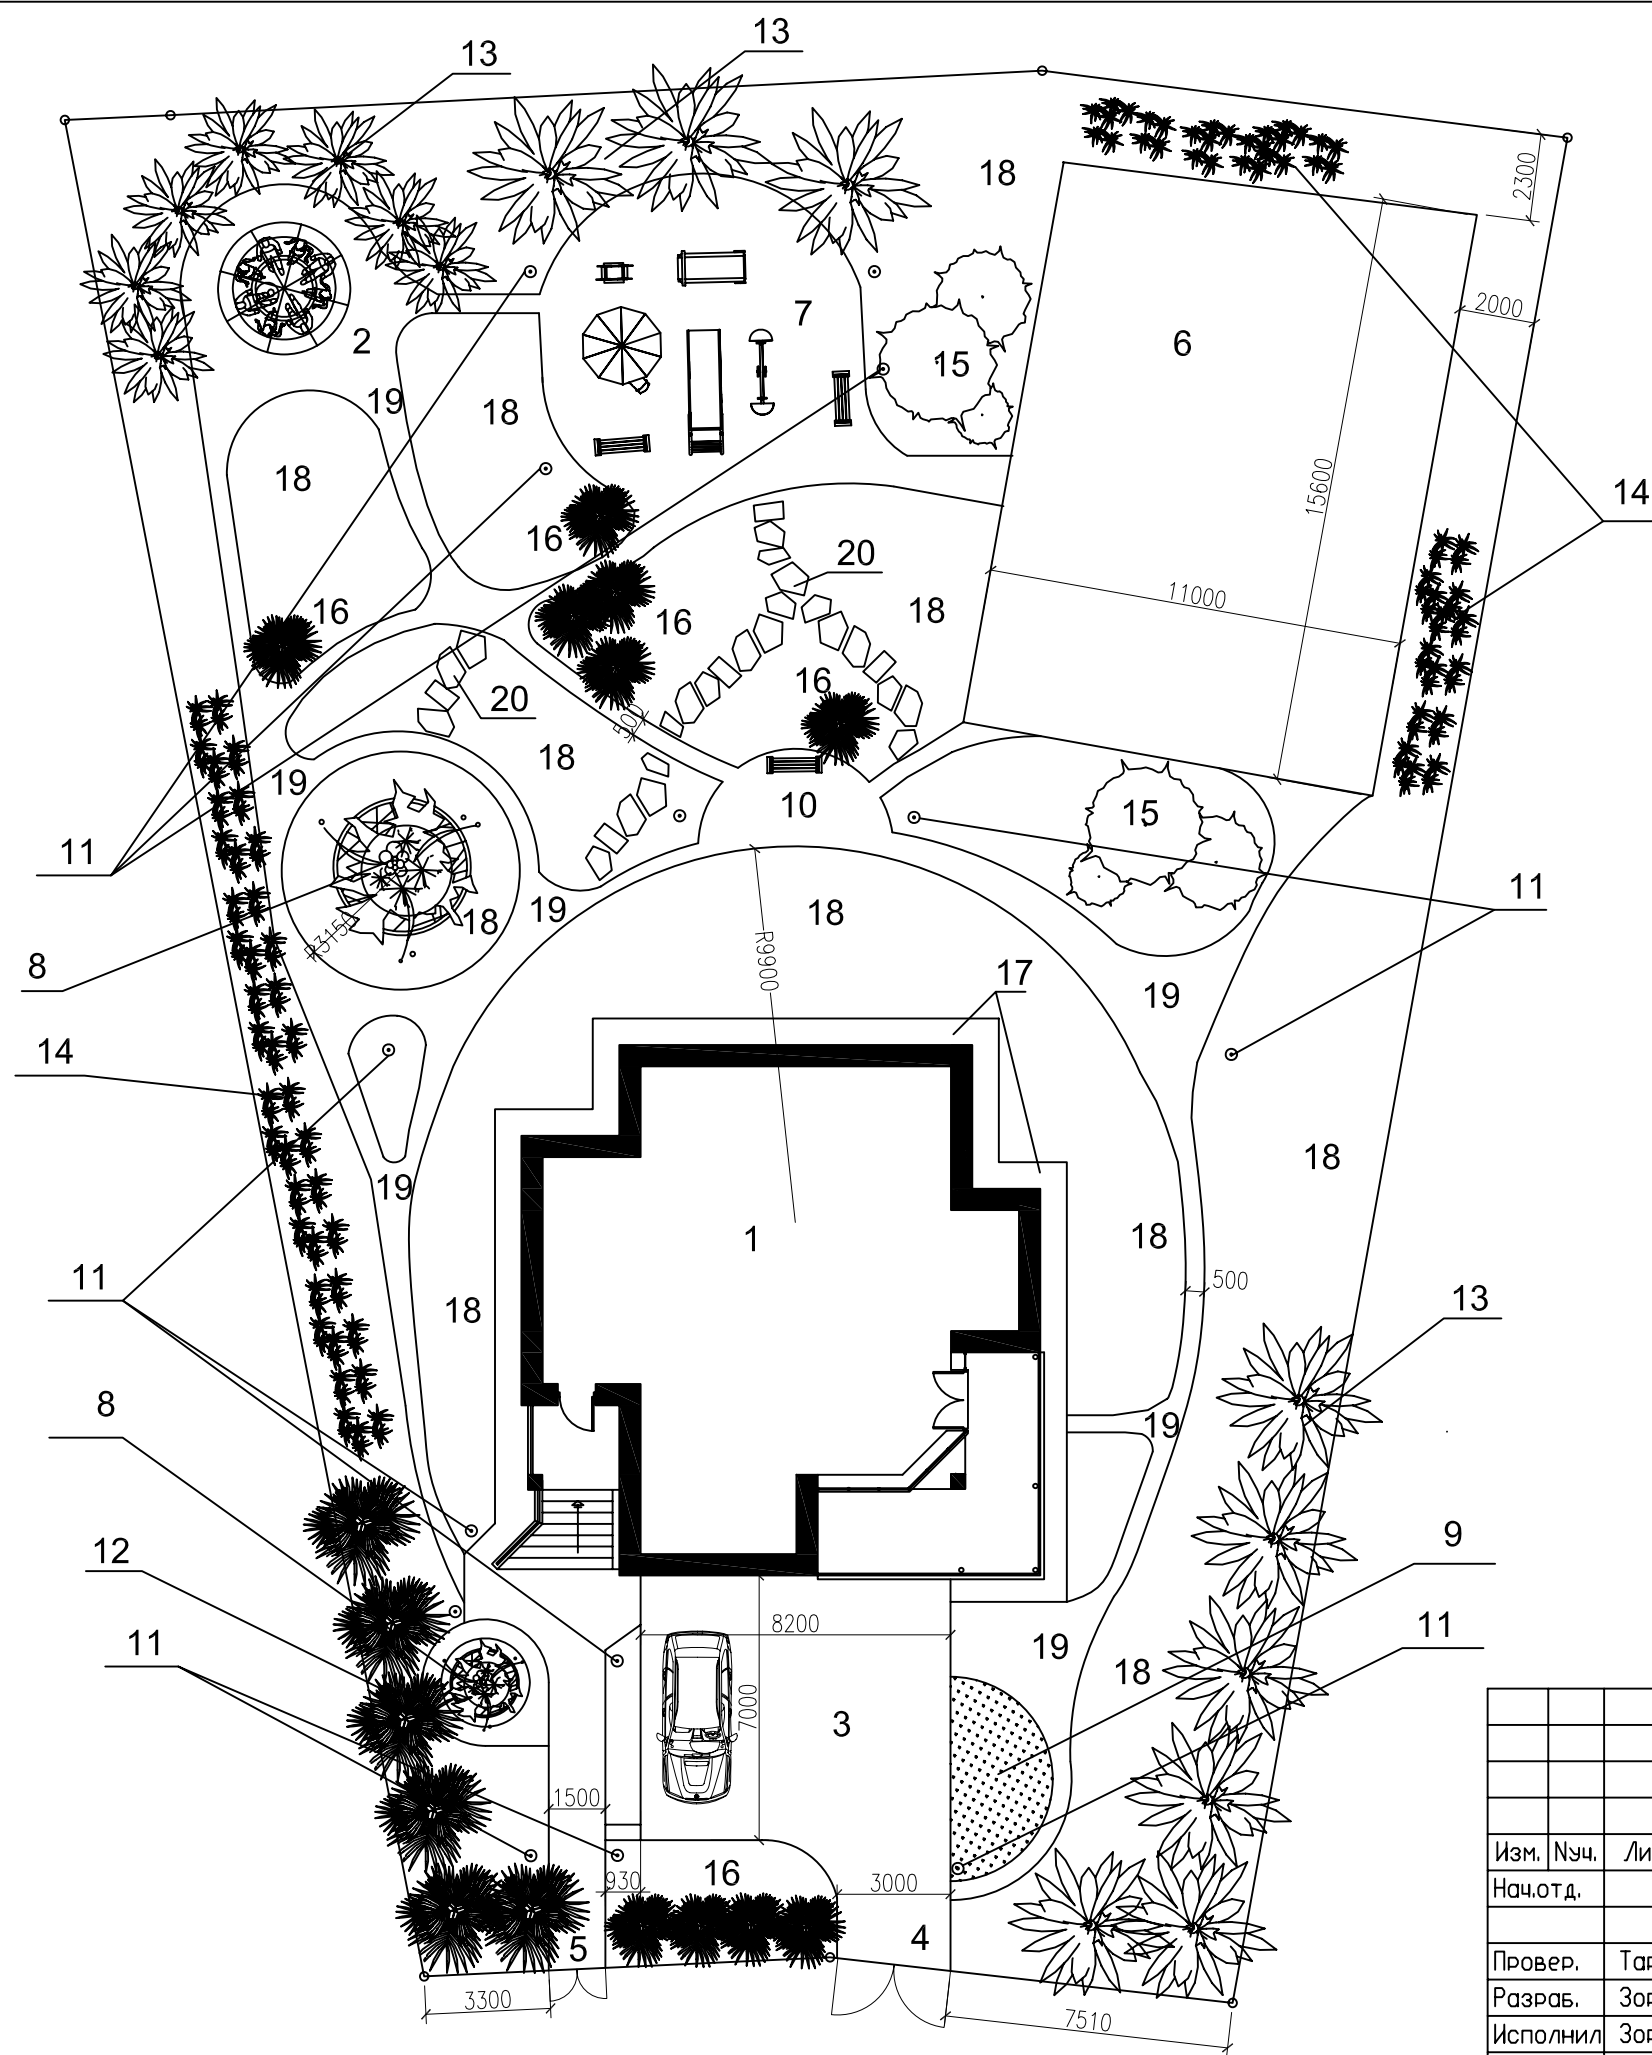

Инв. N подл. Подпись и дата Взам. инв. N

Изм.	Нач.	Лист	N док.	Подп.	Дата
Провер.	Тарасов			<i>Ma</i>	
Разраб.	Зорина			<i>Зор</i>	
Исполнил	Зорина			<i>Зор</i>	
Н.контр.	Тарасов			<i>Ma</i>	

Белгородская обл, Белгородский район, п., ул., д.01				
Участок дома N94А-с М 1:200		Стадия	Лист	Листов
Генплан участка		Р		